

ΕΦΗΜΕΡΙΣ ΤΗΣ ΚΥΒΕΡΝΗΣΕΩΣ
ΤΗΣ ΕΛΛΗΝΙΚΗΣ ΔΗΜΟΚΡΑΤΙΑΣ

ΕΝ ΑΘΗΝΑΙΣ ΤΗ 26 ΣΕΠΤΕΜΒΡΙΟΥ 1980 | ΤΕΥΧΟΣ ΤΕΤΑΡΤΟΝ | ΑΡΙΘΜΟΣ ΦΥΛΛΟΥ 533

ΠΕΡΙΕΧΟΜΕΝΑ

ΑΠΑΛΛΟΤΡΙΩΣΕΙΣ

ΑΠΟΦΑΣΕΙΣ

ΑΝΑΚΟΙΝΩΣΕΙΣ

ΠΟΛΕΟΔΟΜΙΑ

ΑΠΟΦΑΣΕΙΣ

ΑΝΑΚΟΙΝΩΣΕΙΣ

ΔΙΟΡΘΩΣΕΙΣ ΣΦΑΛΜΑΤΩΝ

ΑΠΑΛΛΟΤΡΙΩΣΕΙΣ

ΑΠΟΦΑΣΕΙΣ

Ἀριθ. Τ. 2808/3613 (1)

Περὶ ἀναγκαστικῆς ἀπαλλοτριώσεως ἐκτάσεως στὴν περιοχὴ Ἀλυκῶν Ἀναβύσσου Ἀττικῆς, γιὰ κάλυψη ἀναγκῶν τοῦ ΕΟΤ.

ΟΙ ΥΠΟΥΡΓΟΙ
ΠΡΟΕΔΡΙΑΣ ΚΥΒΕΡΝΗΣΕΩΣ ΚΑΙ ΟΙΚΟΝΟΜΙΚΩΝ

Ἔχοντας ὑπόψη:

1. Τὶς διατάξεις τοῦ Ν. Δ/τος 797/1971 «περὶ ἀναγκαστικῶν ἀπαλλοτριώσεων», σὲ συνδυασμὸ μὲ τὶς διατάξεις τοῦ Β. Δ/τος 139/1971 «περὶ τῆς ἁρμοδιότητος τῶν Νομαρχῶν πρὸς κήρυξιν ἀναγκαστικῶν τινων ἀπαλλοτριώσεων».

2. Τὶς διατάξεις τοῦ Ν. Δ/τος 4109/1960 «περὶ τροποποιήσεως καὶ συμπληρώσεως τῆς περὶ Ἑλληνικοῦ Ὀργανισμοῦ Τουρισμοῦ νομοθεσίας καὶ ἄλλων τινῶν διατάξεων».

3. Τὴν 587 ἀπόφαση τοῦ Διοικητικοῦ Συμβουλίου τοῦ ΕΟΤ, ποὺ ἔχει ληφθεῖ κατὰ τὴν ἀριθ. 15/9.5.1980 συνεδρίασή του, καὶ τὴν 991 ἀπόφαση τοῦ ἰδίου, ποὺ ἔχει ληφθεῖ κατὰ τὴν ἀριθ. 29/3.8.1980 συνεδρίασή του.

4. Τὴν κοινὴ ἀπόφαση τοῦ Πρωθυπουργοῦ καὶ τοῦ Ὑπουργοῦ τῶν Οἰκονομικῶν Δ.2652/66/20.5.1980 (ΦΕΚ 497/28.5.1980 τ. Β') «περὶ ἀναθέσεως ἁρμοδιοτήτων στοὺς Ὑφυπουργοὺς Οἰκονομικῶν», ἀποφασίζουμε:

Κηρύσσουμε τὴν ἀναγκαστικὴ ἀπαλλοτρίωση, λόγω δημόσιας ὠφέλειας καὶ εἰδικότερα γιὰ τὴν ὁλοκλήρωση τῶν ἐγκαταστάσεων ΓΚΟΛΦ, ἐκτάσεως συνολικοῦ ἐμβαδοῦ 100.945 M^2, ποὺ βρίσκεται στὴν περιοχὴ Ἀλυκῶν Ἀναβύσσου τοῦ Ν. Ἀττικῆς καὶ φαίνεται μὲ κόκκινη γραμμὴ καὶ μὲ στοιχεῖα Α — Β — Γ — Δ — Ε — Ζ — Η — Θ — Ι — Κ — Λ — γ — β — α — Α, Κ — Μ — ε — δ — Κ καὶ Ν — Ξ — Ο — ρ — π — ο — ξ — ν — μ — λ — Ν στὸ ἀριθ. 404/18/38954/4.3.1980 καὶ ὑπὸ κλίμακα 1 : 2000 κτηματολογικὸ διάγραμμα τοῦ Μηχανικοῦ Α. Ζακυνθινοῦ καὶ στὸν ἀπὸ 7.3.1980 ἀντίστοιχο κτηματολογικὸ πίνακα τοῦ ἰδίου Μηχανικοῦ τῆς Τεχνικῆς Διευθύνσεως τοῦ ΕΟΤ, θεωρημένα ἀπὸ τὸν Διευθυντὴ Σ. Ντεγιάννη στὶς 11.3.1980.

Στὴν ἔκταση ποὺ ἀπαλλοτριώνεται προβάλλουν δικαιώματα κυριότητας οἱ: 1) Κανάκης Νικόλαος, 2) Χατζηπαρασκευᾶς Κων/νος κλπ.

Ἡ ἀπαλλοτρίωση κηρύσσεται ὑπὲρ καὶ μὲ δαπάνες τοῦ Ἑλληνικοῦ Ὀργανισμοῦ Τουρισμοῦ.

Ἡ παροῦσα ἀπόφαση νὰ δημοσιευθεῖ στὴν Ἐφημερίδα τῆς Κυβερνήσεως.

Ἀθῆναι, 16 Σεπτεμβρίου 1980

ΟΙ ΥΠΟΥΡΓΟΙ

ΠΡΟΕΔΡΙΑΣ ΚΥΒΕΡΝΗΣΕΩΣ — ΥΦΥΠΟΥΡΓΟΣ ΟΙΚΟΝΟΜΙΚΩΝ

ΚΩΝΣΤ. ΣΤΕΦΑΝΟΠΟΥΛΟΣ — ΠΑΝΑΓΙΩΤΗΣ ΜΠΟΚΟΒΟΣ

'Αριθ. Π. 6329/3623 (2)

Περὶ ἀναγκαστικῆς ἀπαλλοτριώσεως ἐκτάσεως γιὰ τὴν ἀνέγερση τοῦ διδακτηρίου τοῦ 4ου Δημοτικοῦ Σχολείου Καλλιθέας.

ΟΙ ΥΠΟΥΡΓΟΙ
ΕΘΝΙΚΗΣ ΠΑΙΔΕΙΑΣ ΚΑΙ ΘΡΗΣΚΕΥΜΑΤΩΝ
ΚΑΙ ΟΙΚΟΝΟΜΙΚΩΝ

Ἔχοντας ὑπόψη:

1. Τὶς διατάξεις τοῦ Ν. Δ/τος 797/1971 «περὶ ἀναγκαστικῶν ἀπαλλοτριώσεων», σὲ συνδυασμὸ μὲ τὶς διατάξεις τοῦ Β. Δ/τος 139/1971 «περὶ ἁρμοδιότητος τῶν νομαρχῶν πρὸς κήρυξιν ἀναγκαστικῶν τινων ἀπαλλοτριώσεων».

2. Τὶς διατάξεις τοῦ ἄρθρου 17 τοῦ Α.Ν. 627/1968 «περὶ Ὀργανισμοῦ Σχολικῶν Κτιρίων», σὲ συνδυασμὸ μὲ τὶς διατάξεις τοῦ Ν. 513/1976.

3. Τὸ ἀπὸ 20.2.80 ἀπόσπασμα πρακτικοῦ ἀπὸ τὴ συνεδρίαση ἀριθ. 1258 τοῦ Διοικητικοῦ Συμβουλίου τοῦ Ὀργανισμοῦ Σχολικῶν Κτιρίων.

4. Τὸ ἀπὸ 17.1.78 πρακτικὸ καταλληλότητας τῆς ἀπαλλοτριούμενης ἐκτάσεως, ποὺ καταρτίστηκε ἀπὸ τὴν κατὰ Νόμο Ἐπιτροπή.

5. Τὴ Γ. 3702/2235/2.2.79 ἀπόφαση τοῦ Ὑπουργοῦ Δημοσίων Ἔργων (ΦΕΚ 104/79 τ. Δ') περὶ χαρακτηρισμοῦ τῶν ἐντὸς σχεδίου δημοσίων χώρων ὡς καταλλήλων καὶ διὰ τὴν ἀνέγερσιν σχολικῶν κτιρίων.

6. Τὴν ὑπ' ἀριθ. Δ2652/66/20.5.1980 κοινὴν ἀπόφασιν τοῦ Πρωθυπουργοῦ καὶ τοῦ Ὑπουργοῦ Οἰκονομικῶν, περὶ ἀναθέσεως ἁρμοδιοτήτων, ἀποφασίζομεν:

Κηρύσσουμε, λόγω δημόσιας ὠφέλειας καὶ εἰδικότερα γιὰ τὴν ἀνέγερση τοῦ διδακτηρίου τοῦ 4ου Δημοτικοῦ Σχολείου Καλλιθέας, τὴν ἀναγκαστικὴ ἀπαλολτρίωση ἐκτάσεως ἐμβαδοῦ 1.674,75 μ², ποὺ βρίσκεται στὴν περιοχὴ Δήμου Καλλιθέας καὶ μεταξὺ τῶν δρόμων Μπουρνόζου καὶ Δημοσθένους (Τμῆμα τοῦ Ο.Τ. 159) καὶ σημειώνεται μὲ τὰ γράμματα Α, Β, Δ, Ε, Ζ, Η, Α στὸ ἀπὸ Μαρτίου 1978 καὶ ὑπὸ κλίμακα 1:200 τοπογραφικὸ διάγραμμα καὶ στὸν ἐπ' αὐτοῦ κτηματολογικὸ πίνακα τοῦ τοπογράφου μηχανικοῦ Δημ. Λειβαδάρα, θεωρημένα ἀπὸ τὸν Προϊστάμενο τῆς Δ/νσεως Γηπέδων τοῦ Ο.Σ.Κ. Γεώργιο Μορφόπουλο.

Στὴν ἔκταση ποὺ ἀπαλλοτριώνεται προβάλλουν δικαιώματα κυριότητας οἱ: 1) Τράπεζα Πίστεως καὶ 2) Εὐρυκώμη συζ. Νικ. Τριπολίτου.

Ἡ ἀπαλλοτρίωση κηρύσσεται ὑπὲρ τοῦ Σχολικοῦ Ταμείου τοῦ 4ου Δημοτικοῦ Σχολείου Καλιλθέας καὶ μὲ δαπάνες τοῦ Ὀργανισμοῦ Σχολικῶν Κτιρίων.

Ἡ ἀπόφαση αὐτὴ νὰ δημοσιευθεῖ στὴν Εφημερίδα τῆς Κυβερνήσεως.

Ἀθῆναι, 16 Σεπτεμβρίου 1980

ΟΙ ΥΠΟΥΡΓΟΙ

ΕΘΝ. ΠΑΙΔΕΙΑΣ ΚΑΙ ΘΡΗΣΚΕΥΜΑΤΩΝ
ΑΘΑΝΑΣΙΟΣ ΤΑΛΙΑΔΟΥΡΟΣ

ΥΦΥΠΟΥΡΓΟΣ ΟΙΚΟΝΟΜΙΚΩΝ
ΠΑΝΑΓΙΩΤΗΣ ΜΠΟΚΟΒΟΣ

'Αριθ. Δ. 4806/3644 (3)

Περὶ βεβαιώσεως τῆς αὐτοδικαίας ἀνακλήσεως τῆς ἀπαλλοτριώσεως ποὺ κηρύχθηκε μὲ τὴν κοινὴ ὑπουργικὴ ἀπόφαση Δ. 2630/3212/10.5.73, γιὰ τὴ διάνοιξη τῆς ἐπαρχιακῆς ὁδοῦ Αὐχένος Βίγλας — Γεφύρας — Μπουραζανίου Καλόβρυσης.

ΟΙ ΥΠΟΥΡΓΟΙ
ΟΙΚΟΝΟΜΙΚΩΝ ΚΑΙ ΔΗΜΟΣΙΩΝ ΕΡΓΩΝ

Ἔχοντας ὑπόψη:

1. Τὶς διατάξεις τοῦ ἄρθρου 11 παρ. 1 καὶ 4 τοῦ Ν.Δ. 797/71 «περὶ ἀναγκαστικῶν ἀπαλλοτριώσεων».

2. Τὴν κοινὴ ἀπόφασή μας Δ. 2630/3212/10.5.73 (ΦΕΚ 146/23.5.73 τ.Δ') «περὶ ἀναγκαστικῆς ἀπαλλοτριώσεως κτημάτων πρὸς διάνοιξιν τῆς ἐπαρχιακῆς ὁδοῦ Αὐχένος Βίγλας — Γεφύρας Μπουραζανίου — Καλόβρυσης».

3. Τὸ γεγονὸς ὅτι ἡ ἀπαλλοτρίωση αὐτὴ δὲν ἔχει συντελεσθεῖ.

4. Τὴν κοινὴ ἀπόφαση τοῦ Πρωθυπουργοῦ καὶ τοῦ Ὑπουργοῦ Οἰκονομικῶν Δ. 2652/66/20.5.80 (ΦΕΚ 497/80 τ.Β') «περὶ ἀναθέσεως ἁρμοδιοτήτων στοὺς Ὑφυπουργοὺς Οἰκονομικῶν», βεβαιώνουμε:

Ὅτι ἡ ἀναγκαστικὴ ἀπαλλοτρίωση ποὺ κηρύχθηκε μὲ τὴν Δ. 2630/3212/10.5.73 (ΦΕΚ 146/23.5.73 τ.Δ') κοινὴ ἀπόφασή μας «περὶ ἀναγκαστικῆς ἀπαλλοτριώσεως κτημάτων πρὸς διάνοιξιν τῆς ἐπαρχιακῆς ὁδοῦ Αὐχένος Βίγλας — Γεφύρας Μπουραζανίου — Καλόβρυσης», ἀνακλήθηκε αὐτοδικαίως λόγω μὴ ἐμπροθέσμου συντελέσεώς της.

Ἡ παροῦσα ἀπόφαση νὰ δημοσιευθεῖ στὴν Ἐφημερίδα τῆς Κυβερνήσεως.

Ἀθῆναι, 16 Σεπτεμβρίου 1980

ΟΙ ΥΠΟΥΡΓΟΙ

ΥΦΥΠΟΥΡΓΟΣ ΟΙΚΟΝΟΜΙΚΩΝ
ΠΑΝΑΓΙΩΤΗΣ ΜΠΟΚΟΒΟΣ

ΔΗΜΟΣΙΩΝ ΕΡΓΩΝ
ΤΖΑΝΝΗΣ ΤΖΑΝΝΕΤΑΚΗΣ

'Αριθ. 9Δ/2101 (4)

Περὶ κηρύξεως ὡς ἀναδασωτέας ἐκτάσεως 1,072 στρεμμάτων, στὴ θέση ΠΑΛΙΑΜΠΕΛΑ τῆς Κοινότητος Χλομοτιανῶν τοῦ Νομοῦ Κερκύρας.

Ο ΝΟΜΑΡΧΗΣ ΚΕΡΚΥΡΑΣ

Ἔχοντας ὑπόψη :

1. Τὶς περὶ διοικητικῆς ἀποκεντρώσεως διατάξεις.

2. Τὶς διατάξεις τοῦ Ν. 998/79 περὶ προστασίας τῶν Δασῶν καὶ τῶν δασικῶν ἐν γένει ἐκτάσεων τῆς χώρας καὶ συγκεκριμένα : α) τοῦ ἄρθρου 41 παρ. 1, β) τοῦ ἄρθρου 38 παρ. 1.

3. Τὶς διαταγὲς τοῦ Ὑπουργείου Γεωργίας : α) 114812/2946/ἐγκ. 154/24.12.1975, β) 215696/1451/9.5.1977, γ) 217606/1610/13.6.1977, δ) 160417/1180/8.8.1980.

4. Τὴν προφορικὴ πρόταση τῆς Δ/νσεως Δασῶν Κερκύρας περὶ κηρύξεως ἀναδασωτέας τῆς ἀναφερομένης στὸ θέμα ἐκτάσεως, ἀποφασίζουμε :

Κηρύσσουμε ἀναδασωτέα μὲ σκοπὸ τὴν ἐπαναδημιουργία τῆς καταστραφείσης δασικῆς βλαστήσεως πρὸς διατήρηση τοῦ χαρακτῆρα τῆς δασικῆς ἐκτάσεως ὥστε νὰ ἀποκλεισθεῖ ἡ διάθεση αὐτῆς γιὰ ἄλλο προορισμό, τὴν διεκδικουμένη δασικὴ ἔκταση τοῦ ἑνὸς καὶ μηδὲν ἑβδομήκοντα δύο (1,072) στρεμμάτων ποὺ βρίσκεται στὴ θέση Παλιάμπελα τῆς Κοινότητας Χλομοτιανῶν καὶ προσδιορίζεται ἀπὸ τὰ στοιχεῖα Α, Β, Γ, Α ὅπως φαίνονται στὸ συνημμένο διάγραμμα, τὸ ὁποῖο ἀποτελεῖ ἀναπόσπαστο μέρος τῆς ἀποφάσεως αὐτῆς καὶ ἔχει ὅρια:

Ἀνατολικά: Ἐλαιόκτημα Στυλιανοῦ Ἀργυροκαστρίτη.

Δυτικά: Δασικὴ ἔκταση διεκδικουμένη ἀπὸ Κων/νο Κουρῆ καὶ ἐλαιόκτημα ἰδίας Ἑλένης σύζ. Νικηφόρου Κουρῆ.

Βόρεια: Δασικὴ ἔκταση διεκδικούμενη ἀπὸ Κων/νο Κουρῆ.

Νότια: Δασικὴ ἔκταση διεκδικούμενη ἀπὸ ἰδία Ἑλένη σύζ. Νικηφ. Κουρῆ καὶ ἐλαιόκτημα Στυλιανοῦ Ἀργυροκαστρίτη.

Ἡ ἀπόφαση αὐτὴ νὰ δημοσιευθεῖ στὴν Ἐφημερίδα τῆς Κυβερνήσεως.

Κέρκυρα, 6 Αὐγούστου 1980


Ὁ Νομάρχης
ΣΠΥΡΟΣ ΤΣΙΡΚΑΣ


ΣΧΕΔΙΑΓΡΑΜΜΑ

[illegible]

ΚΛΙΜΑΞ 1:1000.

Ανήκει στην αριθ. απόφαση Νομάρχου Κερκύρας.

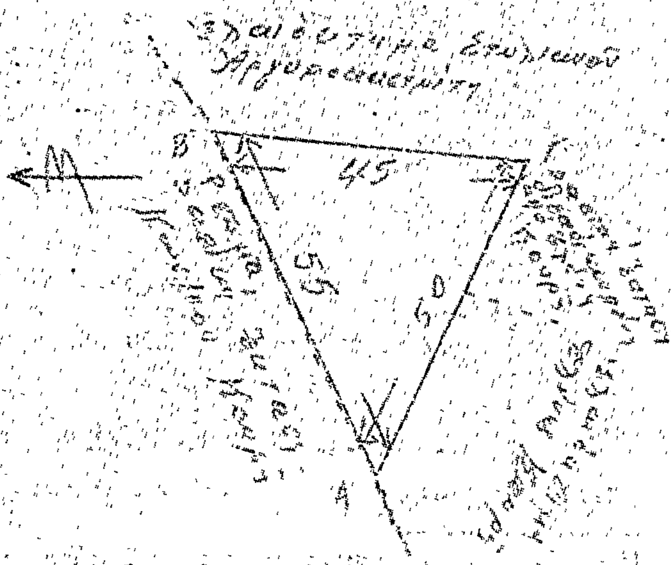

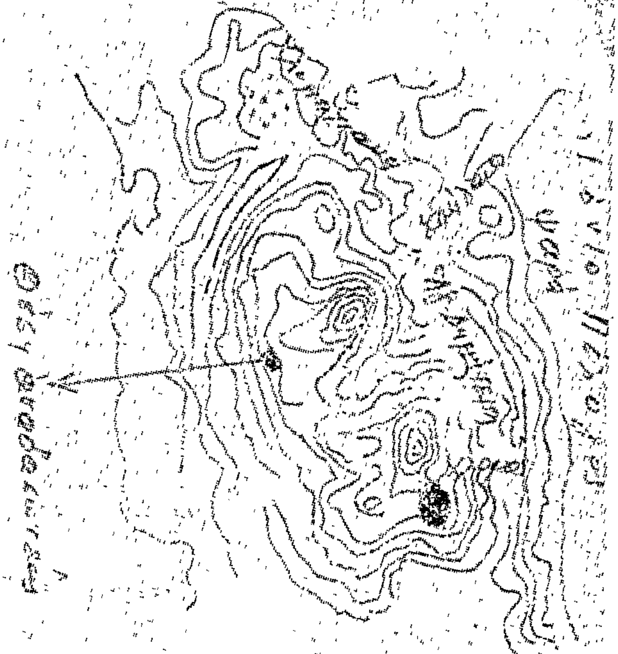

ΥΠΟΜΝΗΜΑ

ΑΒΓΑ Οριογραμμή αναδασωτέας εκτάσεως λόγω εκχερσώσεως.

---- Ρέματα.

Κέρκυρα 6-8-1980
Ο Δ/ντής Δασών



Κωνσταντίνος Τσαλαγκράδης
Δασολόγος 5ου Βαθμού

Κέρκυρα 8-8-1980
Ο ΝΟΜΑΡΧΗΣ

ΣΠΥΡΟΣ ΤΣΙΡΚΑΣ

Ἀριθ. 14755 (5)

Περὶ ἀναγκαστικῆς ἀπαλλοτριώσεως ἀκινήτων γιὰ τὴ διάνοιξη δρόμου ὑπὲρ τῆς Κοινότητας Ἴου.

Ο ΝΟΜΑΡΧΗΣ ΚΥΚΛΑΔΩΝ

Ἔχοντας ὑπόψη:

1. Τὶς διατάξεις τῶν ἄρθρων 202 καὶ 203 τοῦ Ν. 1065/1980 «περὶ κυρώσεως τοῦ Δημοτικοῦ καὶ Κοινοτικοῦ Κώδικος», σὲ συνδυασμὸ μὲ τὶς διατάξεις τοῦ Ν.Δ. 532/70 καὶ τοῦ Β.Δ. 703/1970, σύμφωνα μὲ τὶς ὁποῖες ὁ Νομάρχης εἶναι ἁρμόδιος γιὰ τὴν ἔγκριση πράξεων τῶν δημοτικῶν καὶ κοινοτικῶν συμβουλίων ποὺ ἀφοροῦν στὴν κήρυξη ἀπαλλοτριώσεως ἢ τὴ σύσταση δουλείας.

2. Τὶς διατάξεις τοῦ Ν.Δ. 797/71 «περὶ ἀναγκαστικῶν ἀπαλλοτριώσεων», ὅπως ἔχουν τροποποιηθεῖ καὶ συμπληρωθεῖ μὲ τὰ Ν.Δ. 280/74, 395/74, τοῦ Π.Δ. 929/79 καὶ Ν. 960/79.

3. Τὴ 12/1980 ἀπόφαση τοῦ Κοιν. Συμβουλίου Ἴου ἀναφορικὰ μὲ τὴν ἀπαλλοτρίωση ἰδιωτικῶν ἀκινήτων γιὰ τὴ διάνοιξη δρόμου πρὸς τὴν περιοχὴ Ἁλμυρὸς ὅπου θὰ ἐναποθέτονται τὰ ἀπορρίμματα τῆς Κοινότητας.

4. Τὴν ἀπὸ 27.8.1980 γνωμοδότηση τῆς Ἐπιτροπῆς τοῦ ἄρθρου 203 τοῦ Δημοτικοῦ καὶ Κοινοτικοῦ Κώδικα, ἀπὸ τὸ ὁποῖο προκύπτει ὅτι ἐπιβάλλεται ἡ ἀπαλλοτρίωση τῶν ἀκινήτων ποὺ ἀναφέρονται στὸν κτηματολογικὸ πίνακα καὶ τοπογραφικὸ διάγραμμα γιατὶ συντρέχουν λόγοι δημόσιας ὠφέλειας.

5. Τὸ σχετικὸ τοπογραφικὸ διάγραμμα, ἀποφασίζουμε:

Ἐγκρίνουμε τὴ 12/1980 ἀπόφαση τοῦ Κοιν. Συμβουλίου Ἴου ποὺ ἀφορᾶ στὴν ἀναγκαστικὴ ἀπαλλοτρίωση ἀκινήτων ἰδιοκτησίας ὡς κατωτέρω:

Εὐγενίας Φίτρου (Κορονέλου)	ἐκτάσεως	360	Μ²
Εὐαγγέλου Γ. Ἀστροτσανάκη	»	18	»
Στρατῆ Ν. Κοντογιώργη	»	114	»
Καλλιρόης Κανιοῦ	»	96	»
Ἠλία Ν. Γκικάκη	»	800	»
Ἀντωνίου Ν. Γκικάκη	»	650	»
Νικολάου Μερσίνη	»	325	»
Μιχαὴλ Μέττου	»	400	»
Μιχαὴλ Ν. Γκικάκη	»	2.300	»

Ὅπως ἐμφανίζονται στὸ σχετικὸ τοπογραφικὸ διάγραμμα καὶ κτηματολογικὸ πίνακα, γιὰ τὴ διάνοιξη δρόμου πρὸς τὴν περιοχὴ Ἁλμυρός.

Ἡ ἀνωτέρω ἀπαλλοτρίωση γίνεται ὑπὲρ τῆς Κοινότητας Ἴου καὶ σύμφωνα μὲ τὶς διατάξεις τοῦ Ν. 653/77 οἱ θιγόμενοι ἰδιοκτῆτες δὲν δικαιοῦνται ἀποζημιώσεως, δοθέντος ὅτι τὸ πλάτος τοῦ πρὸς διάνοιξη δρόμου δὲν ξεπερνᾶ τὰ 15 μέτρα καὶ ἡ ἐπιβάρυνση γιὰ τὴν ἀπαλλοτρίωση βαρύνει τοὺς ὠφελούμενους παροδίους ἰδιοκτῆτες.

Ἡ ἀπόφαση αὐτὴ νὰ δημοσιευθεῖ στὴν Ἐφημερίδα τῆς Κυβερνήσεως.

Ἑρμούπολις, 12 Σεπτεμβρίου 1980

Ὁ Νομαρχῶν Διευθυντὴς
Ι. Δ. ΚΥΖΙΡΙΔΗΣ

ΑΝΑΚΟΙΝΩΣΕΙΣ

Ἀριθ. Φ. 11238/50610 (6)

Περὶ εἰδοποιήσεως παρακαταθέσεως συμπληρωματικῆς ἀποζημιώσεως ἀπὸ ἀναγκαστικὴ ἀπαλλοτρίωση ἀκινήτου στὴν Ἀρχαία Μαρώνεια γιὰ ἀρχαιολογικοὺς σκοπούς.

Ο ΥΠΟΥΡΓΟΣ ΠΟΛΙΤΙΣΜΟΥ ΚΑΙ ΕΠΙΣΤΗΜΩΝ

Σύμφωνα μὲ τὶς διατάξεις τῶν ἄρθρων 7 καὶ 8 τοῦ Ν.Δ. 797/1971 «περὶ ἀναγκαστικῶν ἀπαλλοτριώσεων», πληροφοροῦμε ὅσους:

α) Ἔχουν δικαιώματα κυριότητας ἢ ἄλλα ἐμπράγματα δικαιώματα στὸ ἀκίνητο ποὺ ἀπαλλοτριώθηκε δυνάμει τῆς 79674/29.5.76 (ΦΕΚ 170/12.6.76 τ. Δ΄) γιὰ ἀρχαιολογικοὺς σκοποὺς στὴν Ἀρχαία Μαρώνεια.

β) Ἔχουν ἐγγράψει ὑποθήκη ἢ ἔχουν ἐπιβάλει κατάσχεση ἢ μὲ ὁποιοδήποτε τρόπο διεκδικοῦν τὸ ἀκίνητο ποὺ ἀπαλλοτριώθηκε, ὅτι ἡ ἀποζημίωση ποὺ καθόρισε τὸ Ἐφετεῖο Θράκης μὲ τὴν ἀπόφασή του ἀριθμὸς 200/1979 γιὰ τὸ ἀκίνητο καὶ γιὰ τὰ ὑπερκείμενα αὐτοῦ ὅπως αὐτὰ φαίνονται στὸ κτηματολογικὸ διάγραμμα ποὺ συνοδεύει τὴν ἀπόφαση ἀπαλλοτριώσεως καὶ στὸ σχετικὸ κτηματολογικὸ πίνακα ἔχει κατατεθεῖ στὸ Ταμεῖο Παρακαταθηκῶν καὶ Δανείων (κεντρικὴ Ὑπηρεσία) καὶ ἔχει ἐκδοθεῖ γραμμάτιο συστάσεως παρακαταθήκης ἀριθμὸς 599534 γιὰ διακόσιες εἴκοσι τρεῖς χιλιάδες πενήντα τρεῖς (223.053).

Ἡ ἀποζημίωση αὐτὴ εἶναι ἀποδοτέα στοὺς δικαιούχους ποὺ θὰ ἀναγνωρισθοῦν σύμφωνα μὲ τὸ Νόμο.

Ἡ παροῦσα ἀνακοίνωση νὰ δημοσιευτεῖ στὴν Ἐφημερίδα τῆς Κυβερνήσεως.

Ἀθῆναι, 12 Σεπτεμβρίου 1980

Μὲ ἐντολὴ Ὑπουργοῦ
Ὁ Γενικὸς Ἐπιθεωρητὴς κ.ά.α.
ΓΡΗΓ. ΚΩΝΣΤΑΝΤΙΝΟΠΟΥΛΟΣ

Ἀριθ. Β2 4112/Φ.74 (7)

Περὶ ἀνακοινώσεως παρακαταθέσεως ἀποζημιώσεως γιὰ ἀπαλλοτρίωση ἀκινήτων πρὸς κατασκευὴ τῆς Ν.Ε.Ο. Κορίνθου—Πατρῶν.

Ο ΥΠΟΥΡΓΟΣ ΔΗΜΟΣΙΩΝ ΕΡΓΩΝ

Σύμφωνα μὲ τὰ ἄρθρα 7 καὶ 8 τοῦ Ν.Δ. 797/1971 «περὶ ἀναγκαστικῶν ἀπαλλοτριώσεων», γνωστοποιοῦμε:

α) Σὲ ὅσους ἔχουν ἢ διεκδικοῦν δικαιώματα κυριότητας σὲ ἀκίνητα ποὺ ἀπαλλοτριώθηκαν ἀναγκαστικὰ μὲ τὴ Δ. 6676/7779/1970 κοινὴ ἀπόφαση τῶν Ὑπουργῶν Οἰκονομικῶν καὶ Δημοσίων Ἔργων (ΦΕΚ 241/1970 τ. Δ΄) γιὰ τὴν κατασκευὴ τῆς Ν.Ε.Ο. Κορίνθου—Πατρῶν.

β) Τοὺς ἐνυπόθηκους δανειστὲς καὶ τοὺς τρίτους διεκδικητὲς τῶν ἀκινήτων αὐτῶν, ὅτι ἡ ἀποζημίωση τῆς ἐδαφικῆς ἐπιφάνειας καὶ τῶν ἐπικειμένων της, ὅπως περιγράφονται στὸ σχετικὸ κτηματολογικὸ πίνακα, ἡ ὁποία καθορίστηκε μὲ τὴν 1) 31006/99852/23.10.80 ἔγγραφο Ν.Σ.Κ., 2) τὴν 459/1980 ἀπόφαση τοῦ Ἀρείου Πάγου καὶ 3) τὴν 341/78 ἀπόφαση Ἐφετείου Πατρῶν, ἔχει παρακατατεθεῖ στὸ Γραφεῖο Παρακαταθηκῶν Α΄ Πατρῶν.

Σχετικὰ ἔχει ἐκδοθεῖ τὸ 65926/9.9.80 γραμμάτιο συστάσεως παρακαταθήκης ἀρχ. 57.324.

Ἡ ἀποζημίωση θὰ ἀποδοθεῖ στὰ πρόσωπα ποὺ θὰ ἀναγνωρισθοῦν δικαιοῦχοι κατὰ τὴ νόμιμη διαδικασία.

Ἡ ἀνακοίνωση αὐτὴ νὰ δημοσιευθεῖ στὴν Ἐφημερίδα τῆς Κυβερνήσεως.

Ἀθῆναι, 17 Σεπτεμβρίου 1980

Μὲ ἐντολὴ Ὑπουργοῦ
Ὁ Διευθυντὴς
Ε. ΔΗΜΑΣ

Ἀριθ. 892 (8)

Περὶ εἰδοποιήσεως γιὰ τὴν παρακατάθεση ἀποζημιώσεως ἀπὸ ἀναγκαστικὴ ἀπαλλοτρίωση στὸ Ν. Καστοριᾶς.

Ο ΠΡΟΕΔΡΟΣ
ΤΟΥ ΝΟΜΑΡΧΙΑΚΟΥ ΤΑΜΕΙΟΥ ΚΑΣΤΟΡΙΑΣ

Σύμφωνα μὲ τὶς διατάξεις τῶν ἄρθρων 7 καὶ 8 τοῦ Ν.Δ. 797/1971 «περὶ ἀναγκαστικῶν ἀπαλλοτριώσεων», πληροφοροῦμε ὅλους ὅσους:

α) Ἔχουν δικαιώματα κυριότητας ἢ ἄλλα ἐμπράγματα δικαιώματα στὰ ἀκίνητα ποὺ ἀπαλλοτριώθηκαν μὲ τὴν ἀριθ. ΚΡ/3157/11.5.1979 ἀπόφαση τοῦ Νομάρχη Καστοριᾶς (Φ.Ε.Κ. 361/4.7.1979 τ. Δ') γιὰ τὴν κατασκευὴ τῆς ἐπαρχιακῆς ὁδοῦ Ζευγοστασίου—Καστανοφύτου ὅρια Ν. Κοζάνης.

β) Ἔχουν ἐγγράψει ὑποθήκη ἢ ἔχουν ἐπιβάλει κατάσχεση ἢ μὲ ὁποιοδήποτε τρόπο διεκδικοῦν τὰ ἀπαλλοτριωθέντα ἀκίνητα ὅτι ἡ ἀποζημίωση ποὺ καθόρισε τὸ Μονομελὲς Πρωτοδικεῖο Καστοριᾶς μὲ τὴν ἀπόφασή του ἀριθ. 15/25.1.1980 γιὰ ὅλα τὰ ἀκίνητα καὶ τὰ ὑπερκείμενα αὐτῶν ποὺ φαίνονται στὸ ἀπὸ 20.8.1977 κτηματολογικὸ διάγραμμα καὶ στὸ σχετικὸ κτηματολογικὸ πίνακα ποὺ σύνταξε ὁ μηχανικὸς Δημήτριος Γκαμπράνης καὶ θεώρησε ἡ ἁρμόδια Ὑπηρεσία τῆς Δ/νσεως Τεχν. Ὑπηρεσιῶν Νομοῦ Καστοριᾶς ἔχει κατατεθεῖ στὸ Ταμεῖο Παρακαταθηκῶν καὶ Δανείων (Γραφεῖο Καστοριᾶς) καὶ ἔχει ἐκδοθεῖ τὸ 4734/12.9.1980 γραμμάτιο συστάσεως παρακαταθήκης γιὰ δραχμὲς διακόσιες εἴκοσι τέσσερις χιλιάδες (224.000).

Ἡ ἀποζημίωση αὐτὴ εἶναι ἀποδοτέα στοὺς δικαιούχους ποὺ θὰ ἀναγνωρισθοῦν σύμφωνα μὲ τὸ Νόμο.

Ἡ παροῦσα ἀνακοίνωση νὰ δημοσιευθεῖ στὴν Ἐφημερίδα τῆς Κυβερνήσεως.

Καστοριά, 12 Σεπτεμβρίου 1980

Ὁ Πρόεδρος τοῦ Δ.Σ. τοῦ Νομ. Ταμείου κ.ά.α.
ΙΩΑΝΝΗΣ ΜΕΛΦΟΣ

ΠΟΛΕΟΔΟΜΙΑ

ΑΠΟΦΑΣΕΙΣ

Ἀριθ. 9211 (9)

Περὶ τροποποιήσεως τοῦ ρυμοτομικοῦ σχεδίου οἰκισμοῦ Κρύας Βρύσης, Ν. Πέλλης.

Ο ΝΟΜΑΡΧΗΣ ΠΕΛΛΗΣ

Ἔχοντας ὑπόψη:

1. Τὶς διατάξεις τοῦ ἀπὸ 17.7.1923 Ν. Δ/τος «περὶ σχεδίων πόλεων κλπ.», ὅπως τροποποιήθηκαν καὶ συμπληρώθηκαν μεταγενέστερα.
2. Τὶς διατάξεις τῶν ἄρθρων 18, 19, 20, 21 καὶ 22 τοῦ ΙΙ Κεφαλαίου τοῦ ἀπὸ 3.4.1929 Δ/τος «περὶ Γενικοῦ Οἰκοδομικοῦ Κανονισμοῦ τοῦ Κράτους», ὅπως τροποποιήθηκαν καὶ συμπληρώθηκαν μεταγενέστερα.
3. Τὶς διατάξεις τοῦ 1018 Ν. Δ/τος «περὶ τροποποιήσεως τοῦ Α.Ν. 314/68 «περὶ παροχῆς εἰς τὸν Ὑπουργὸν Βορείου Ἑλλάδος καὶ τοὺς Νομάρχας ἁρμοδιότητος ἐπὶ θεμάτων ἐγκρίσεως, ἐπεκτάσεως ἢ τροποποιήσεως σχεδίων πόλεων καὶ κωμῶν».
4. Τὶς διατάξεις τοῦ 8/9.6.73 Ν. Δ/τος «περὶ Γενικοῦ Οἰκοδομικοῦ Κανονισμοῦ», καὶ ἀφοῦ εἴδαμε:


1. Τὴν 88/78 ἀπόφαση τοῦ Κοινοτικοῦ Συμβουλίου Κρύας Βρύσης, μὲ τὴν ὁποία ἀποφασίζει τὴν τροποποίηση τοῦ ρυμοτομικοῦ σχεδίου τοῦ οἰκισμοῦ στὰ Ο.Τ. 2 καὶ 3.
2. Τὴ 236/9.11.79 πράξη τοῦ Νομαρχιακοῦ Συμβουλίου Δημ. Ἔργων Ν. Πέλλης, στὴν ὁποία γνωμοδοτεῖ ὁμόφωνα ὑπὲρ τῆς τροποποιήσεως τοῦ ρυμοτομικοῦ σχεδίου τοῦ οἰκισμοῦ στὰ Ο.Τ. 2 καὶ 3, ἀποφασίζουμε:


Ἐγκρίνουμε τὴν τροποποίηση τοῦ ἐγκεκριμένου ρυμοτομικοῦ σχεδίου τοῦ οἰκισμοῦ Κρύας Βρύσης καὶ συγκεκριμένα τὴν κατάργηση τοῦ δρόμου ποὺ χωρίζει τὰ Ο.Τ. 2 καὶ 3, ὅπου στεγάζονται τὸ Γυμνάσιο Κρύας Βρύσης καὶ τὸ Γ' Δημ. Σχολεῖο, ἀντίστοιχα, ὅπως αὐτὸ φαίνεται στὸ σχετικὸ τοπογραφικὸ διάγραμμα, μὲ κλίμακα 1:500, θεωρημένο ἀπὸ τὸν Προϊστάμενο τοῦ Τμήματος Π. καὶ Π.Ε.

Ἡ ἀπόφαση αὐτὴ νὰ δημοσιευθεῖ στὴν Ἐφημερίδα τῆς Κυβερνήσεως.

Ἔδεσσα, 22 Ἀπριλίου 1980

Ὁ Νομάρχης
ΝΙΚΟΛΑΟΣ ΜΠΑΛΚΙΖΑΣ

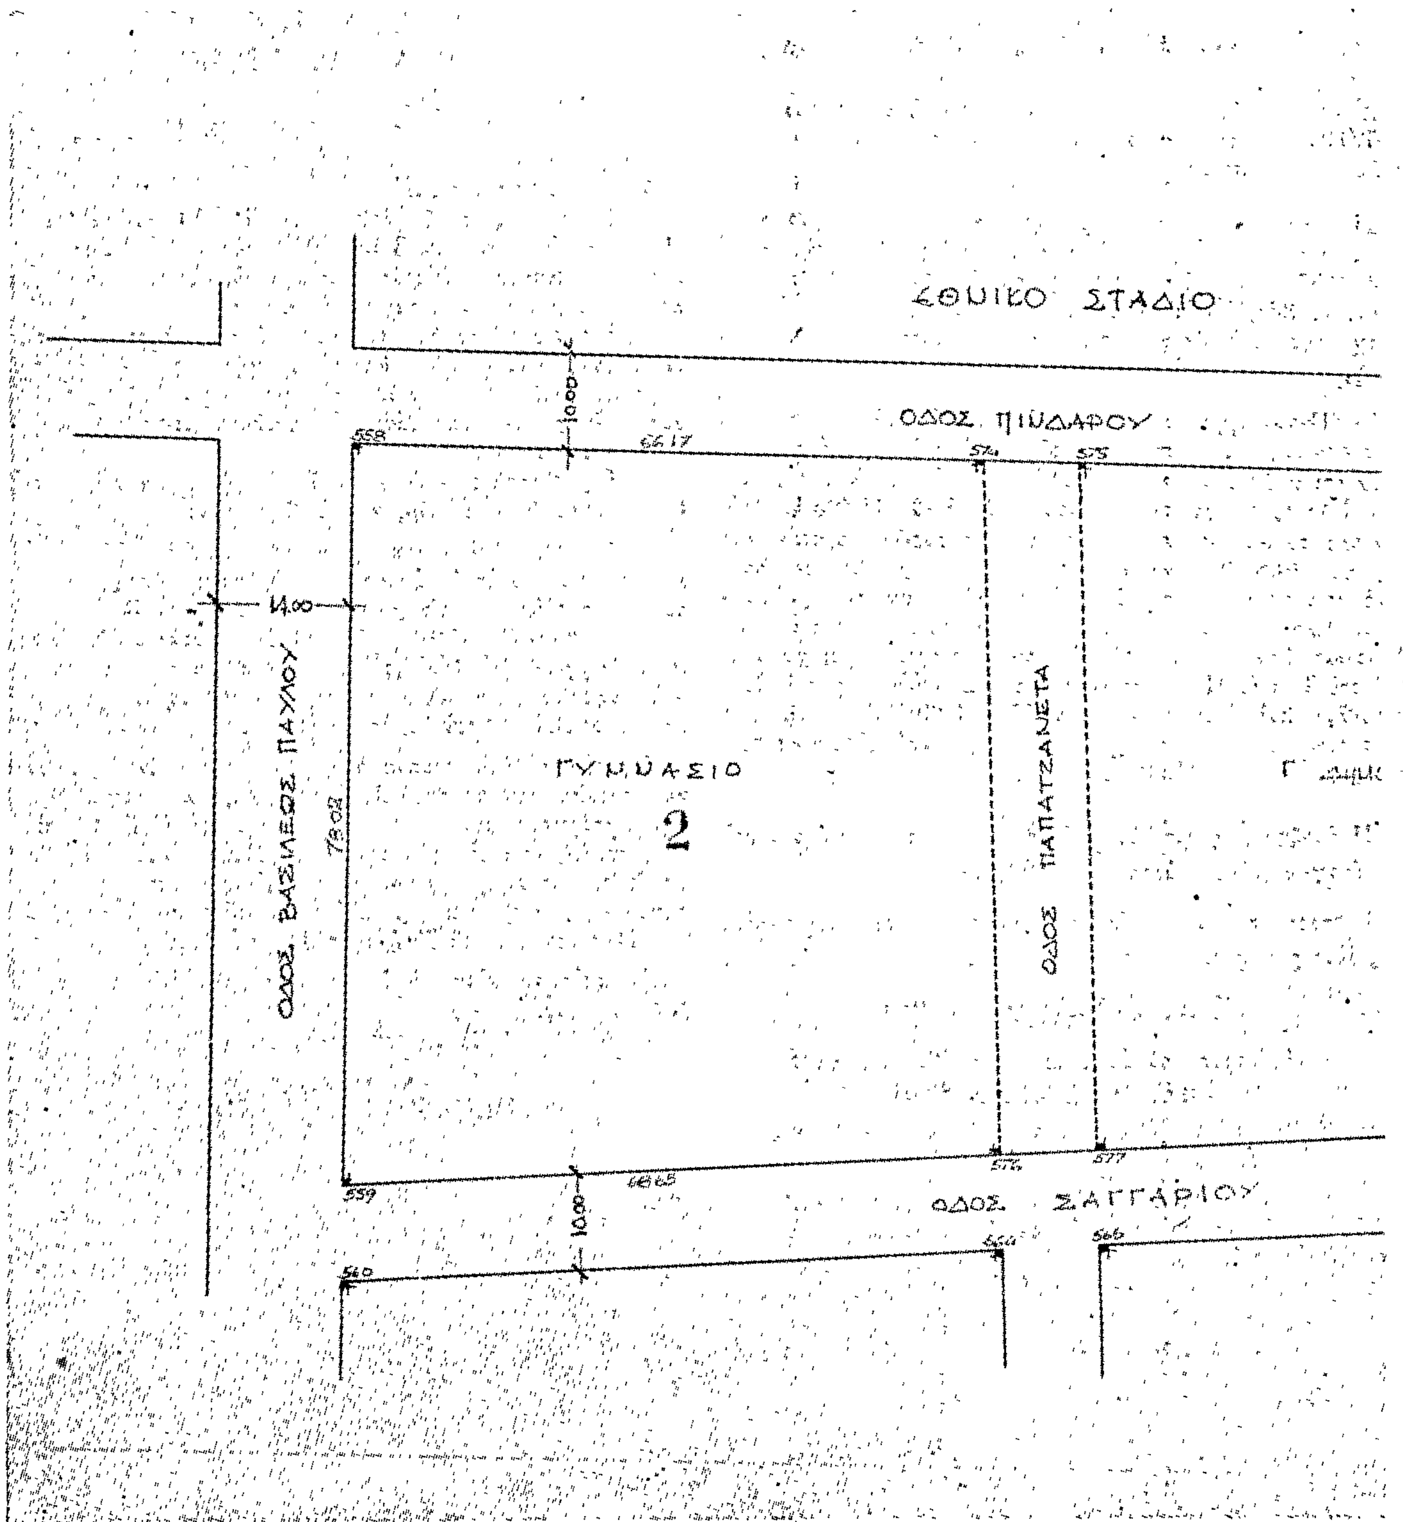
ΕΘΝΙΚΟ ΣΤΑΔΙΟ
ΟΔΟΣ ΠΙΝΔΑΡΟΥ
ΟΔΟΣ ΒΑΣΙΛΕΩΣ ΠΑΥΛΟΥ
14.00
10.00
66.17
78.08
ΓΥΜΝΑΣΙΟ
2
ΟΔΟΣ ΠΑΠΑΤΖΑΝΕΤΑ
66.65
ΟΔΟΣ ΣΑΓΓΑΡΙΟΥ
10.00
558
559
560
574
575
576
577
566

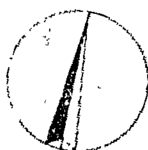

ΟΙΚΙΣΜΟΣ ΚΡΥΑΣ ΒΡΥΣΗΣ

ΚΛ. 1:500

„ΠΕΡΙ ΤΡΟΠΟΠΟΙΗΣΕΩΣ ΤΟΥ ΡΥΜΟΤΟΜΙΚΟΥ ΣΧΕΔΙΟΥ ΟΙΚΙΣΜΟΥ ΚΡΥΑΣ ΒΡΥΣΗΣ"

ΤΙΚΟ ΣΧΟΛΕΙΟ

3

ΑΡΙΘΜΟΣ ΠΡΑΞΕΩΣ 236/9.11.79
ΣΥΝΟΔΕΥΕΙ ΤΗΝ 3211/22.4.1980 ΑΠΟΦΑΣΗ ΝΟΜΑΡΧΟΥ ΠΕΛΛΗΣ „ΠΕΡΙ ΤΡΟΠΟΠΟΙΗΣΕΩΣ ΤΟΥ ΕΓΚΕΚΡΙΜΕΝΟΥ ΡΥΜΟΤΟΜΙΚΟΥ ΣΧΕΔΙΟΥ ΤΟΥ ΟΙΚΙΣΜΟΥ ΚΡΥΑΣ ΒΡΥΣΗΣ ΚΑΙ ΣΥΓΚΕΚΡΙΜΕΝΑ ΤΗΝ ΚΑΤΑΡΓΗΣΗ ΤΟΥ ΔΡΟΜΟΥ ΠΟΥ ΧΩΡΙΖΕΙ ΤΑ Ο.Τ. 2 & 3."

Θ/νίκη 22.4.1980

Ο ΣΥΝΤΑΞΑΣ	ΘΕΩΡΗΘΗΚΕ Ο ΠΡΟΪΣΤΑΜΕΝΟΣ Π.Τ.Π.Ε.
ΙΑΤΡΙΔΗΣ ΒΑΣΙΛΕΙΟΣ ΑΡΧΙΤΕΚΤΩΝ ΜΗΧΑΝΙΚΟΣ	ΚΛΕΑΡΧΟΣ ΠΙΝΑΚΙΔΗΣ ΠΟΛΙΤΙΚΟΣ ΜΗΧΑΝΙΚΟΣ



ΑΝΑΚΟΙΝΩΣΕΙΣ

(10)

Περὶ εἰδοποιήσεως τῆς γενομένης καταθέσεως ἀποζημιώσεως ρυμοτομουμένων — τακτοποιουμένων ἰδιοκτητιῶν ἐν Περαχώρα, Ν. Κορινθίας.

Διὰ τῆς ὑπ' ἀριθ. 16/27.5.77 πράξεως ἀναλογισμοῦ ἀποζημιώσεων ρυμοτομουμένων—τακτοποιουμένων ἰδιοκτητιῶν ἐν Περαχώρα (Κορινθίας) τῆς Δ/νσεως Τεχνικῶν Ὑπηρεσιῶν τῆς Νομαρχίας Κορινθίας, ἐπικυρωθείσης διὰ τῆς ὑπ' ἀριθ. πρωτ. 7.300 ἀποφάσεως τοῦ Νομάρχου Κορινθίας, ὁ Ἰωάννης Δημητρίου Παντελέων, κάτοικος Περαχώρας, ὑπεχρεώθη εἰς ἀποζημίωσιν τοῦ Σταύρου Δημητρίου Γλυκοφρίδη, κατοίκου Περαχώρας, λόγῳ προσκυρώσεως διὰ 18,70 Μ2 καὶ λόγῳ ρυμοτομίας διὰ 21,80 Μ2, ἤτοι ἐν συνόλῳ διὰ 40,50 Μ2, ὁ δὲ Σταῦρος Δημητρίου Γλυκοφρίδης, ὑπεχρεώθη εἰς ἀποζημίωσιν τοῦ Ἰωάννου Δημητρίου Παντελέων, λόγῳ προσκυρώσεως διὰ 16,20 Μ2 καὶ λόγῳ ρυμοτομίας διὰ 4,30 Μ2, ἤτοι ἐν συνόλῳ διὰ 20,50 Μ2.

Δυνάμει τῆς ὑπ' ἀριθ. 529/1978 ἀποφάσεως τοῦ Μονομελοῦς Πρωτοδικείου Κορίνθου, καθωρίσθη ἡ προσωρινὴ τιμὴ μονάδος διὰ τὰς ἀνωτέρω ἀποζημιώσεις πρὸς δρχ. 800 κατὰ Μ2.

Ἤτοι, ἡ ὑπὸ τοῦ Σταύρου Δημητρίου Ζλυκοφρίδου, δικαιουμένη ἀποζημίωσις ἀνέρχεται εἰς 32.400 καὶ ἡ ὑπὸ τοῦ Ἰωάννου Δημητρίου Παντελέων, δικαιουμένη τοιαύτη, ἀνέρχεται εἰς δρχ. 16.400.

Ἀκολούθως, ὁ Ἰωάννης Δημητρίου Παντελέων, ἐνεργῶν κατὰ συμψηφισμόν, κατέθεσεν ὑπὲρ τοῦ Σταύρου Δημητρίου Γλυκοφρίδη, εἰς τὸ Ταμεῖον Παρακαταθηκῶν καὶ Δανείων, δυνάμει τοῦ ὑπ' ἀριθ. 17368/29.8.1980 γραμματίου συστάσεως παρακαταθήκης τὸ ποσὸν τῶν δρχ. 16.000 καὶ ἐν συνεχείᾳ κατέθεσεν τὸ γραμμάτιον τοῦτο, ὑπὲρ τοῦ αὐτοῦ δικαιούχου, ἐνώπιον τοῦ Συμβολαιογράφου Λουτρακίου Παναγιώτου Γεωργοπούλου, δυνάμει τῆς ὑπ' ἀριθ. 1.135/29.8.1980 πράξεως αὐτοῦ, ἐπίσημον ἀντίγραφον τῆς ὁποίας ἐκοινοποίησε πρὸς τὸν Σταῦρον Δημητρίου Γλυκοφρίδην, πρὸς γνῶσιν του καὶ διὰ τὰς νομίμους συνεπείας, δυνάμει τῆς ὑπ' ἀριθ. 14.551/4.9.1980 ἐκθέσεως ἐπιδόσεως τοῦ Δικαστικοῦ Ἐπιμελητοῦ τῶν ἐν Κορίνθῳ Πρωτοδικῶν Νικολάου Τηλεμάχου Ζερβοῦ.

Ἡ παροῦσα εἰδοποίησις δημοσιευθήτω εἰς τὴν Ἐφημερίδα τῆς Κυβερνήσεως.

Ἐν Κορίνθῳ τῇ 5 Σεπτεμβρίου 1980

Ὁ Πληρεξούσιος Δικηγόρος
ΝΙΚΟΛΑΟΣ Γ. ΓΚΙΩΝΗΣ

(Ἀρ. τρ. 34195/80 τοῦ Α' Δημ. Ταμ. Ἀθ. τῆς 22.9.80)

ΔΙΟΡΘΩΣΕΙΣ ΣΦΑΛΜΑΤΩΝ

(11)

Εἰς τὴν ἀνακοίνωσιν περὶ εἰδοποιήσεως τῆς γενομένης παρακαταθέσεως ἀποζημιώσεως διὰ προσκύρωσιν τμημάτων οἰκοπέδων κειμένων ἐν Θεσσαλονίκῃ καὶ ἐπὶ τῶν ὁδῶν Σπετσῶν — Νικολαΐδου — Σποράδων καὶ Λασκαράτου, τὴν δημοσιευθεῖσαν εἰς τὸ ὑπ' ἀριθ. 510/12.9.80 ΦΕΚ (τ. Δ'), ἐπιφέρονται αἱ κάτωθι διορθώσεις:

Εἰς τὴν σελ. 5764. στήλην 2αν, ἀντικαθίσταται ὁ πρῶτος καὶ ὁ τρίτος στίχος διὰ τῶν ὀρθῶν οἵτινες ἔχουν ὡς ἑξῆς:

1. «σεως 0,60 τ.μ. τῆς ὑπ' ἀριθ. 20 ἰδιοκτησίας καὶ δὴ διὰ τὸ».

3. «σεως 1,60 τ.μ. τῆς ὑπ' ἀριθ. 23 ἰδιοκτησίας καὶ δὴ διὰ τό».

(Ἐκ τοῦ Ἐθνικοῦ Τυπογραφείου)

ΑΠΟ ΤΟ ΕΘΝΙΚΟ ΤΥΠΟΓΡΑΦΕΙΟ